

# **EXTRAIT DU REGISTRE DES ARRETES DU MAIRE**

## **ARRETE DE REGLEMENTATION DE LA CIRCULATION ET DU STATIONNEMENT DANS LES VOIES DE MESNIL-ROC'H**

### **TITRE D'OCCUPATION VALANT PERMISSION DE VOIRIE**

Le Maire de la Commune de MESNIL-ROC'H (Ille-et-Vilaine),

Vu, le Code Général des Collectivités Territoriales,

Vu, le Code de la Route,

Vu, l'arrêté du 24 novembre 1967 modifié, relatif à la signalisation routière,

Considérant que, pour des raisons de sécurité et en regard des travaux sur voirie pour la mise en place de fourreaux télécom réalisés par l'entreprise ASR de Parthenay de Bretagne, il y a lieu de réglementer la circulation et le stationnement, sur le domaine public communal de Mesnil-Roc'h.

### **A R R E T E**

#### **Article 1er :**

Du 07/03/2024 à 09h au 15/03/2024, à 17 heures en raison des travaux sur voirie pour la mise en place de fourreaux télécom, des mesures de sécurité pourront être mises en place à savoir,

- Rétrécissement de la voie
- Sécurisation du chantier
- Stationnement interdit à l'endroit du chantier
- Vitesse limitée.
- Alternat par feux ou par panneau B15 C18

Ces mesures seront mises en place par l'entreprise ASR

Lieux d'intervention :

- Le Bourg - Tressé - 35720 MESNIL ROC'H

#### **Article 2 :**

A l'issue des travaux réalisés dans les règles de l'art, l'occupant a l'obligation de restituer l'ouvrage dans un état conforme à la réglementation en vigueur. Un PV de fin de travaux au format numérique devra être transmis au service voirie de la commune de Mesnil Roc'h.

La présente autorisation ne dispense pas le pétitionnaire de vérifier auprès du guichet unique la présence de canalisations et d'adresser aux gestionnaires de réseaux concernés une déclaration de projet de travaux (D.T.).

#### **Article 3 :**

Le Maire est chargé de l'exécution du présent arrêté,

Qui sera transmis à :

- Monsieur le Sous – Préfet de Saint Malo
- Monsieur le Commandant de la Gendarmerie de Combourg,

Et notifié à :

- L'entreprise ASR (M. RABIN) et Ouest Concept Réseaux ( M. BOSSARD)

FAIT A MESNIL-ROC'H,

Le 04/03/2024

**Le Maire, Christelle BROSELLIER.**





(INTERVENTION SUR DOMAINE PUBLIC)

Formulaire à transmettre 8 jours avant le début des travaux à :

Plateforme Rennes : [dvgt@rennesmetropole.fr](mailto:dvgt@rennesmetropole.fr)

Plateforme Sud : [dve-psud@rennesmetropole.fr](mailto:dve-psud@rennesmetropole.fr)

Plateforme Nord-Est : [dve-pne@rennesmetropole.fr](mailto:dve-pne@rennesmetropole.fr)

Plateforme Nord-Ouest : [dve-pno@rennesmetropole.fr](mailto:dve-pno@rennesmetropole.fr)

**Le Projet ( joindre un plan détaillé à l'échelle 1/200<sup>ème</sup> )**

Nature des travaux : Réseaux Télécommunication.

Adresse des travaux : N° Rue : Le Bourg Tresse

Ville : 35720 MESNIL ROC'H.

Durée des travaux : 10 Ouverture le 7/03/24.

Fermeture le 15/03/24.

**Coordonnées du Maître d'Ouvrage**

Organisme : Affaire suivie par : Ouest-concept Réseaux - M<sup>r</sup> BOSSARD

Adresse : 34 Rue Frédéric Le Guader - 35200 Rennes

Tel : Fax : Email : [lbossard@ouest-concept-reseaux.fr](mailto:lbossard@ouest-concept-reseaux.fr)

Coordonnées de l'entreprise chargée des travaux

Nom de l'entreprise : ASR Affaire suivie par : M<sup>r</sup> RABIN

Adresse : 13 rue des Gabis - 35850 parthenay de B.

Tel : Fax : Email : [asrparthenay@gmail.com](mailto:asrparthenay@gmail.com)

0689017430

Déclaration établie le : Signature :

28/02/24



**Partie réservée à Rennes Métropole**

Remise en état de la voirie

RUE CONDITIONS REFECTION

CHAUSSEE

TROTTOIR

Coupes jointes

ACCORD DU SERVICE GESTIONNAIRE DE LA VOIRIE

SIGNATURE

OUI

NON

**Protection des données personnelles :**

Conformément au Règlement général sur la protection des données (RGPD), vous pouvez accéder aux données vous concernant ou demander leur effacement. Vous disposez également d'un droit d'opposition, d'un droit de rectification et d'un droit à la limitation du traitement de vos données. Pour exercer ces droits ou pour toute question sur le traitement de vos données, vous pouvez contacter le Délégué à la protection des données de Rennes (Ville et Métropole) via le formulaire de contact "e-démarches" du site internet (<http://metropole.rennes.fr>) ou par voie postale à adresser à : Monsieur le Président de Rennes Métropole - A l'attention du Délégué à la protection des données - 4 avenue Henri Fréville - CS93111 - 35031 Rennes Cedex

Plus d'informations sur : <https://www.voi.fr>




# LOTS 2 & 3 - LE BOURG, TRESSE 35720 MESNIL-ROC'H

## PLAN DE SYNTHÈSE DES RESEAUX

Eche. 1/250

22/12/2022

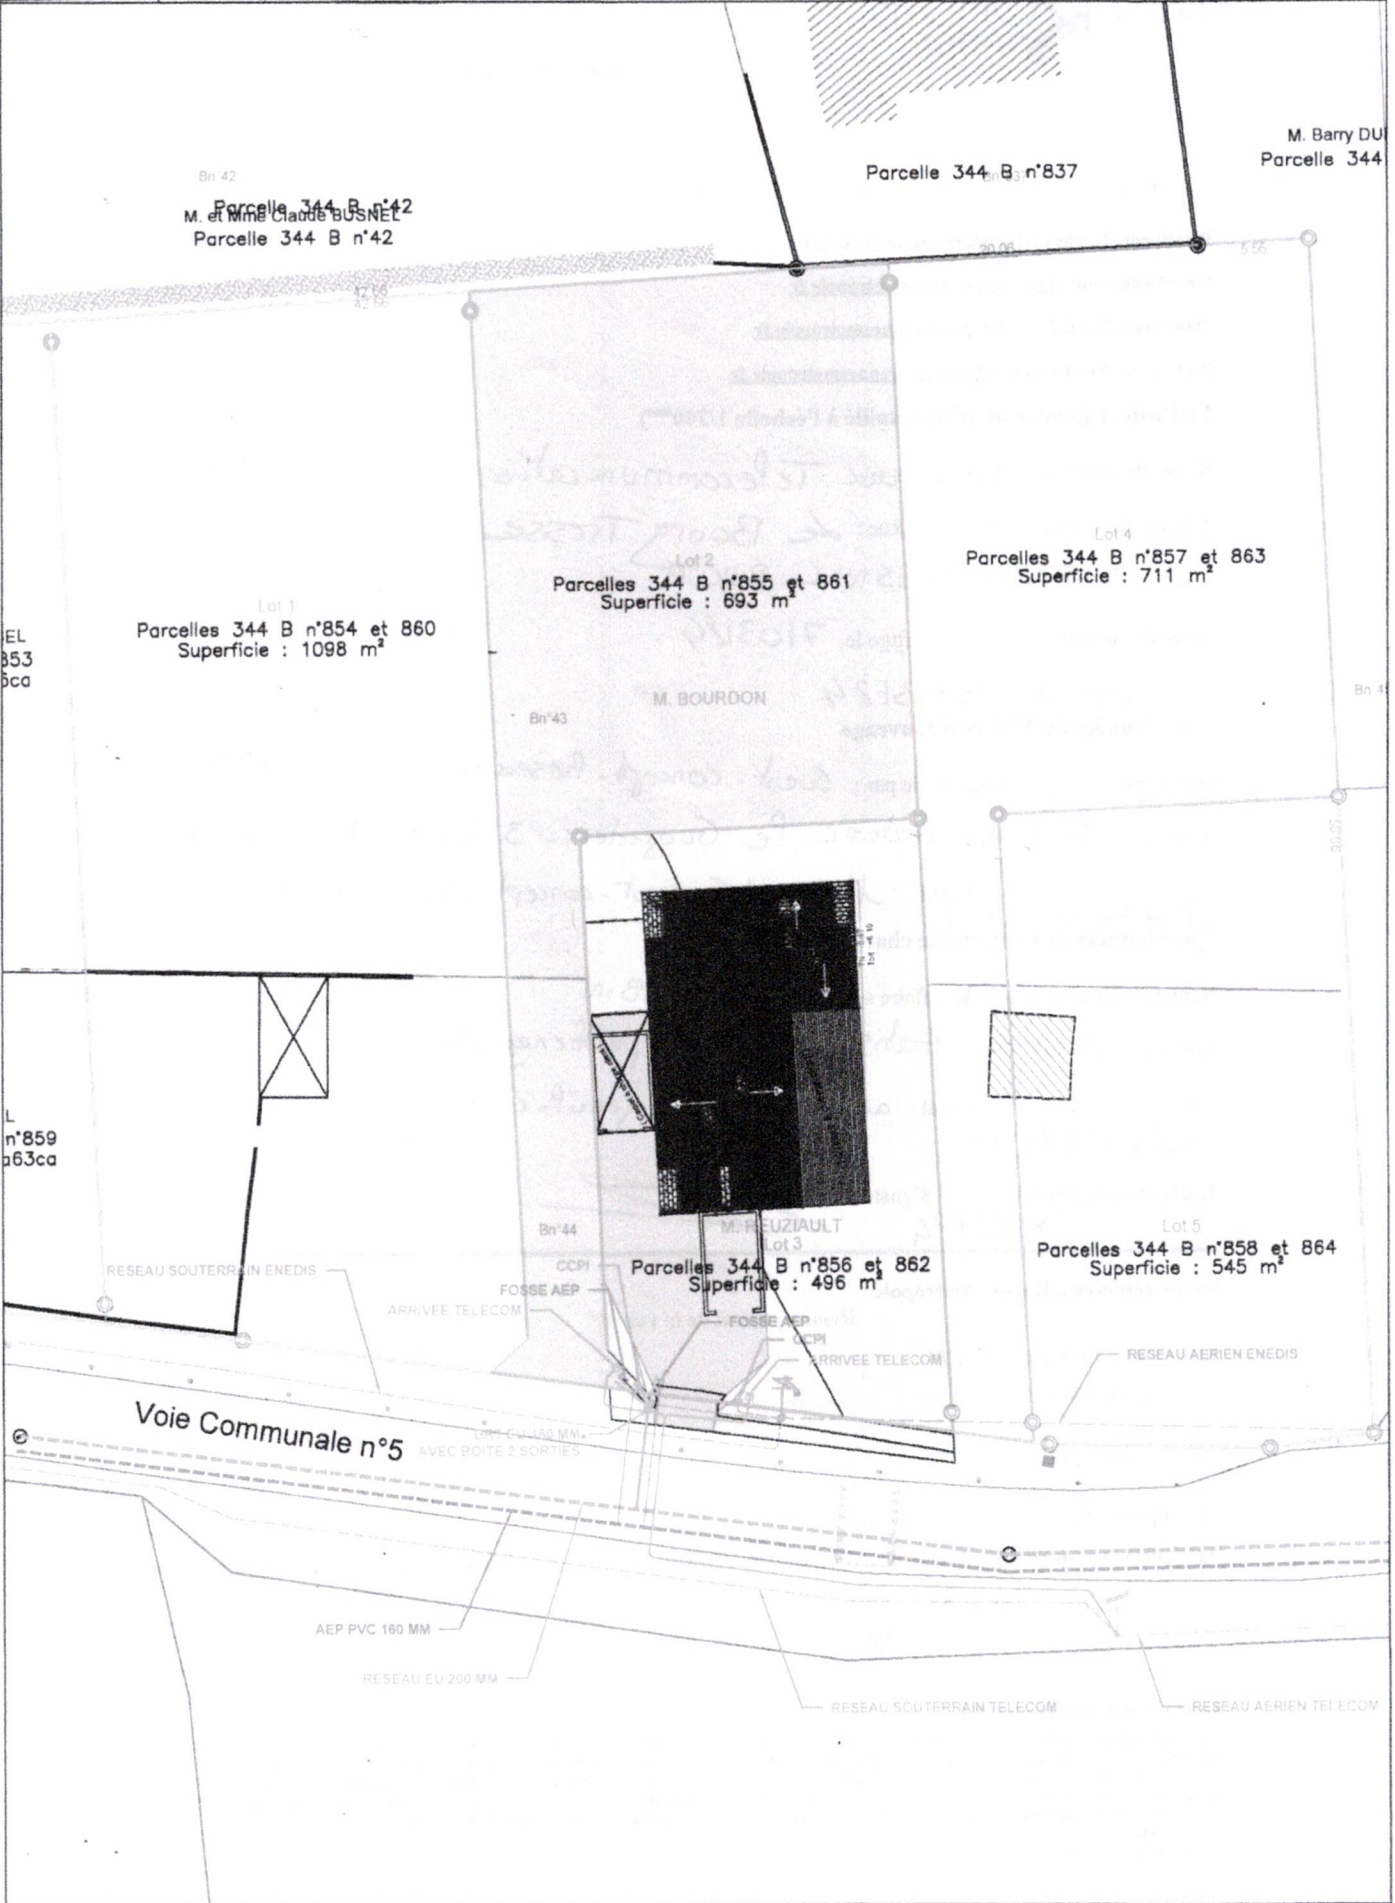

**DEMANDE D'ARRÊTÉ TEMPORAIRE**  
**CIRCULATION ET STATIONNEMENT**  
**Joindre le plan des travaux**

FORMULAIRE À TRANSMETTRE À :

PLATEFORME RENNES : [dvgt@rennesmetropole.fr](mailto:dvgt@rennesmetropole.fr)

PLATEFORME SUD : [dve-psud@rennesmetropole.fr](mailto:dve-psud@rennesmetropole.fr)

PLATEFORME NORD-EST : [dve-pne@rennesmetropole.fr](mailto:dve-pne@rennesmetropole.fr)

PLATEFORME NORD-OUEST : [dve-pno@rennesmetropole.fr](mailto:dve-pno@rennesmetropole.fr)

**Le demandeur**

Nom de l'entreprise : **ASR** Affaire suivie par : **MR RABIN**  
 Adresse : **13 ne du Galis - 35850 Parthenay de Bretagne**  
 Tél. : **06 890 17430** Fax :      Mail : **asr.parthenay@gmail.com**  
 Maître d'Ouvrage : **ASR**  
**West concept Réseaux**  
 Téléphone : **07 7618 7295** Téléphone : **06 890 17430**  
 Mail : **hossard@west-concept-reseaux.fr** Mail : **asr.parthenay@gmail.com**

**Localisation des travaux**

Adresse des travaux : **Le Bourg Tresse**  
 Code postal : **35720** Ville : **MESNIL ROC'H**  
 Point de Repère (PR) routier d'origine d'application : ..... + .....      Point de Repère (PR) routier de fin d'application : ..... + .....

**Nature et date des travaux**

Permission de voirie antérieure : Oui  Non  Si oui indiquer la référence :

Nature des travaux : **Réseaux Télécommunication -**  
 Date des travaux : du **8/3** au **15/3/24**.

**Réglementation souhaitée**

**Circulation**       **Stationnement**

**Stationnement interdit :**

Chaussée côté pair       Chaussée côté impair       Localisation, linéaires ou places :

**Restriction de chaussée :**

Ensemble des véhicules       Bus et taxis       Cycles       Interdiction de dépasser  
 Neutralisation de la bande d'arrêt d'urgence (BAU)       Empiètement sur la chaussée      Largeur de voie maintenue :

Circulation alternée :  Panneaux B15 + C18       Manuellement       Feux de chantier

**Circulation interdite :**

Totalement       Sur une voie. Préciser le sens :       Piétons

Itinéraire de déviation (à préciser par sens) :

**Limitation** :  Vitesse à       Dimension       Catégorie

**La pose, le maintien ou le retrait de la signalisation sont effectués par :**

Le demandeur       Entreprise spécialisée Si oui : Entreprise :  
 La Plateforme Territoriale (dans le cas de RGC)      Mail      Téléphone

J'atteste de l'exactitude des informations fournies

Fait à **parthenay de Bretagne - le 28/2/24**

Nom : **RABIN** Prénom : **Jean-Pierre** Qualité : **Gérant**

